



Appartement A1.1

BLOK A

- 1^e verdieping
- Totale oppervlakte: 77,71 m²
- Terras: 7,94 m²
- Doorgedreven isolatie, zeer goed E-peil

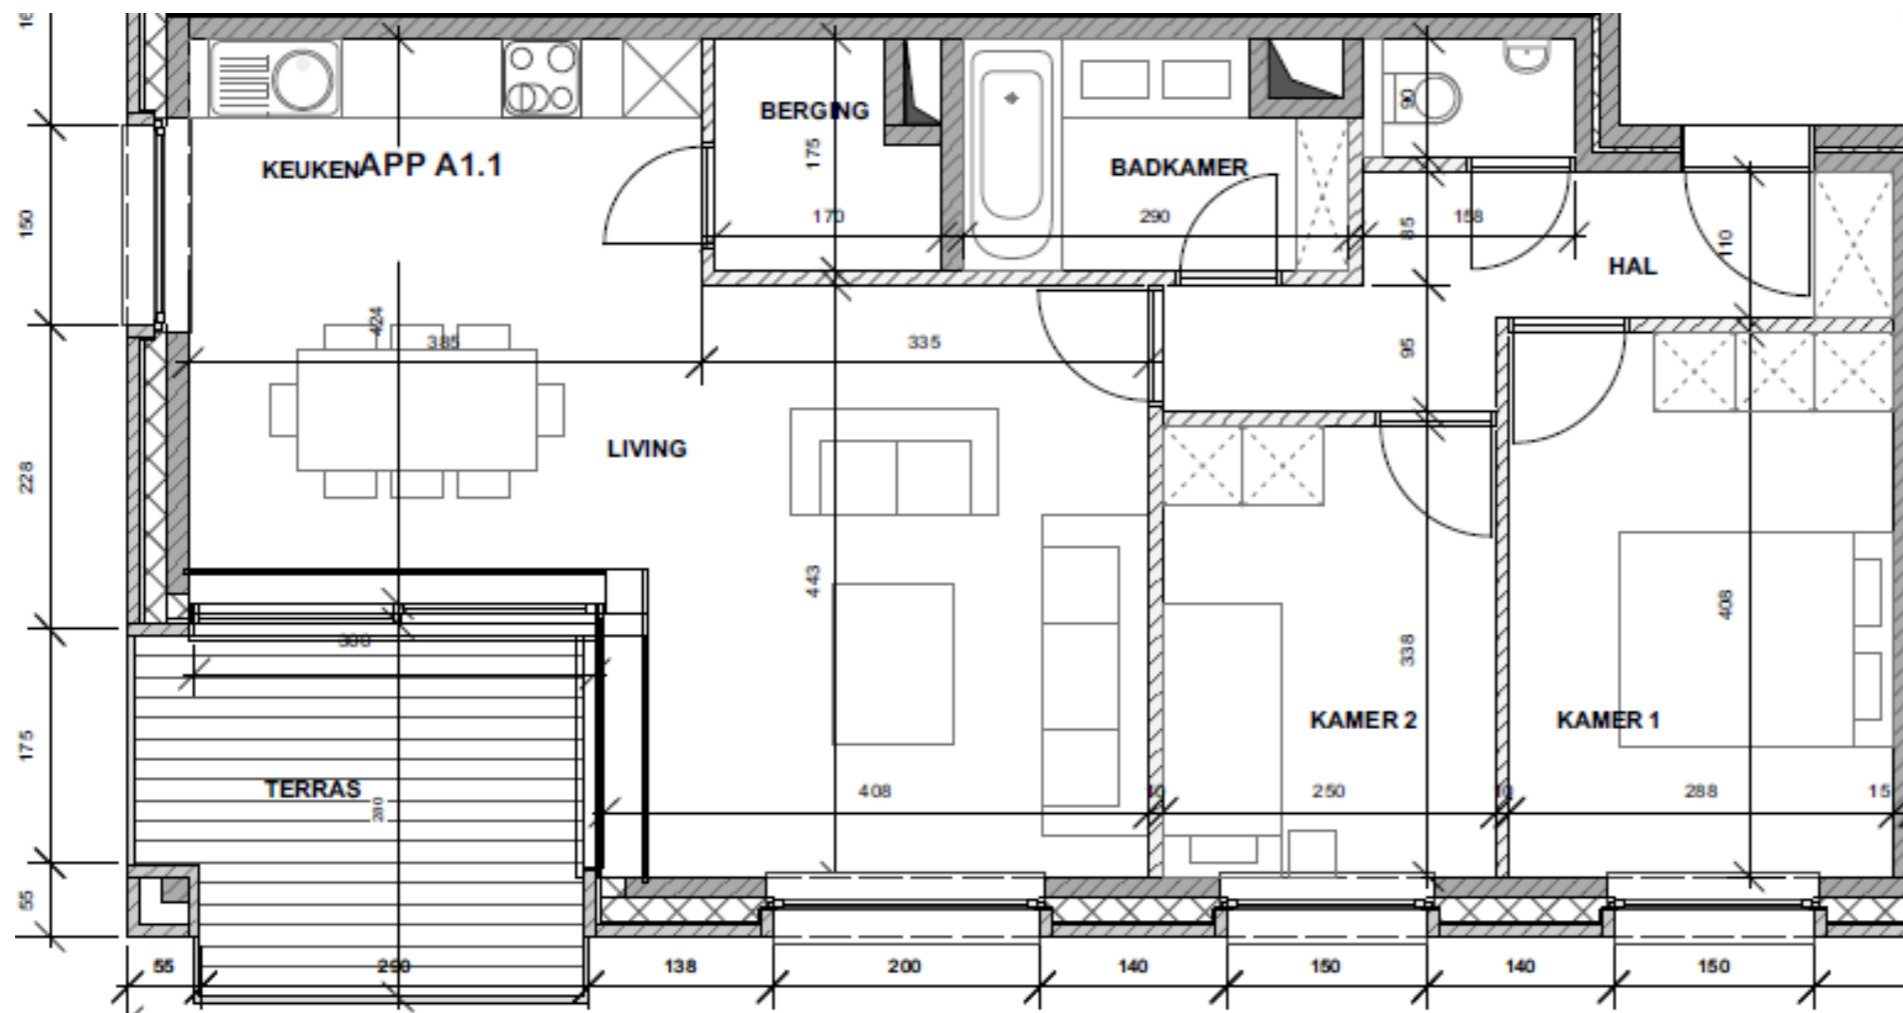

SITUERING

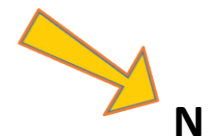

ASTRIDPARK
Stationsstraat – Koningin Astridplein – Moerstraat Zele

Astridplein bvba – Lindestraat 10 – 9240 Zele – 052 45 02 58 / 052 42 42 18 – info@astridpark.immo

Opmaak: 9/12/2019

Deze plannen werden opgemaakt aan de hand van de vergunde plannen en kunnen lichtjes afwijken t.o.v. de uitvoeringsplannen. Materialen en meubilair op de tekening zijn louter informatief en niet bindend. Zie lastenboek voor gedetailleerde info. De plannen kunnen nog wijzigen na voltooiing van alle studies. Alle rechten & copyright: Astridplein bvba